PREMIER TECH

Depósitos de água horizontal

REWATEC®

Ficha técnica

Modelo 1.000 L

Descrição



Os depósitos Rewatec são fabricados em polietileno de alta densidade (PEAD) 100% virgem, utilizando o processo de rotomoldagem. O material utilizado é de qualidade adequada para o contacto com produtos para consumo humano e resistente aos raios ultravioleta (UV).

Características



- ✓ Acesso ao interior por tampa colocada na parte superior.
- ✓ Ventilação integrada 1".
- ✓ Modelos com graduação para uma leitura fácil do volume armazenado.
- ✓ Boa sustentabilidade e peso reduzido, longa duração, qualidade alimentar.
- ✓ Tratamento anti UV, imputrescível, resistentes à corrosão, fácil limpeza.
- ✓ Possibilidade de colocação de entradas e saídas para conexão de tubagens.
- ✓ Possibilidade de reforçar o depósito para aplicações específicas.

Possíveis aplicações

Os tanques Rewatec são utilizados para o armazenamento de água ou líquidos até uma densidade de 1,1 gr/cm^3. O uso de matérias-primas de qualidade alimentar certificada torna estes depósitos adequados para o **armazenamento de água potável**.

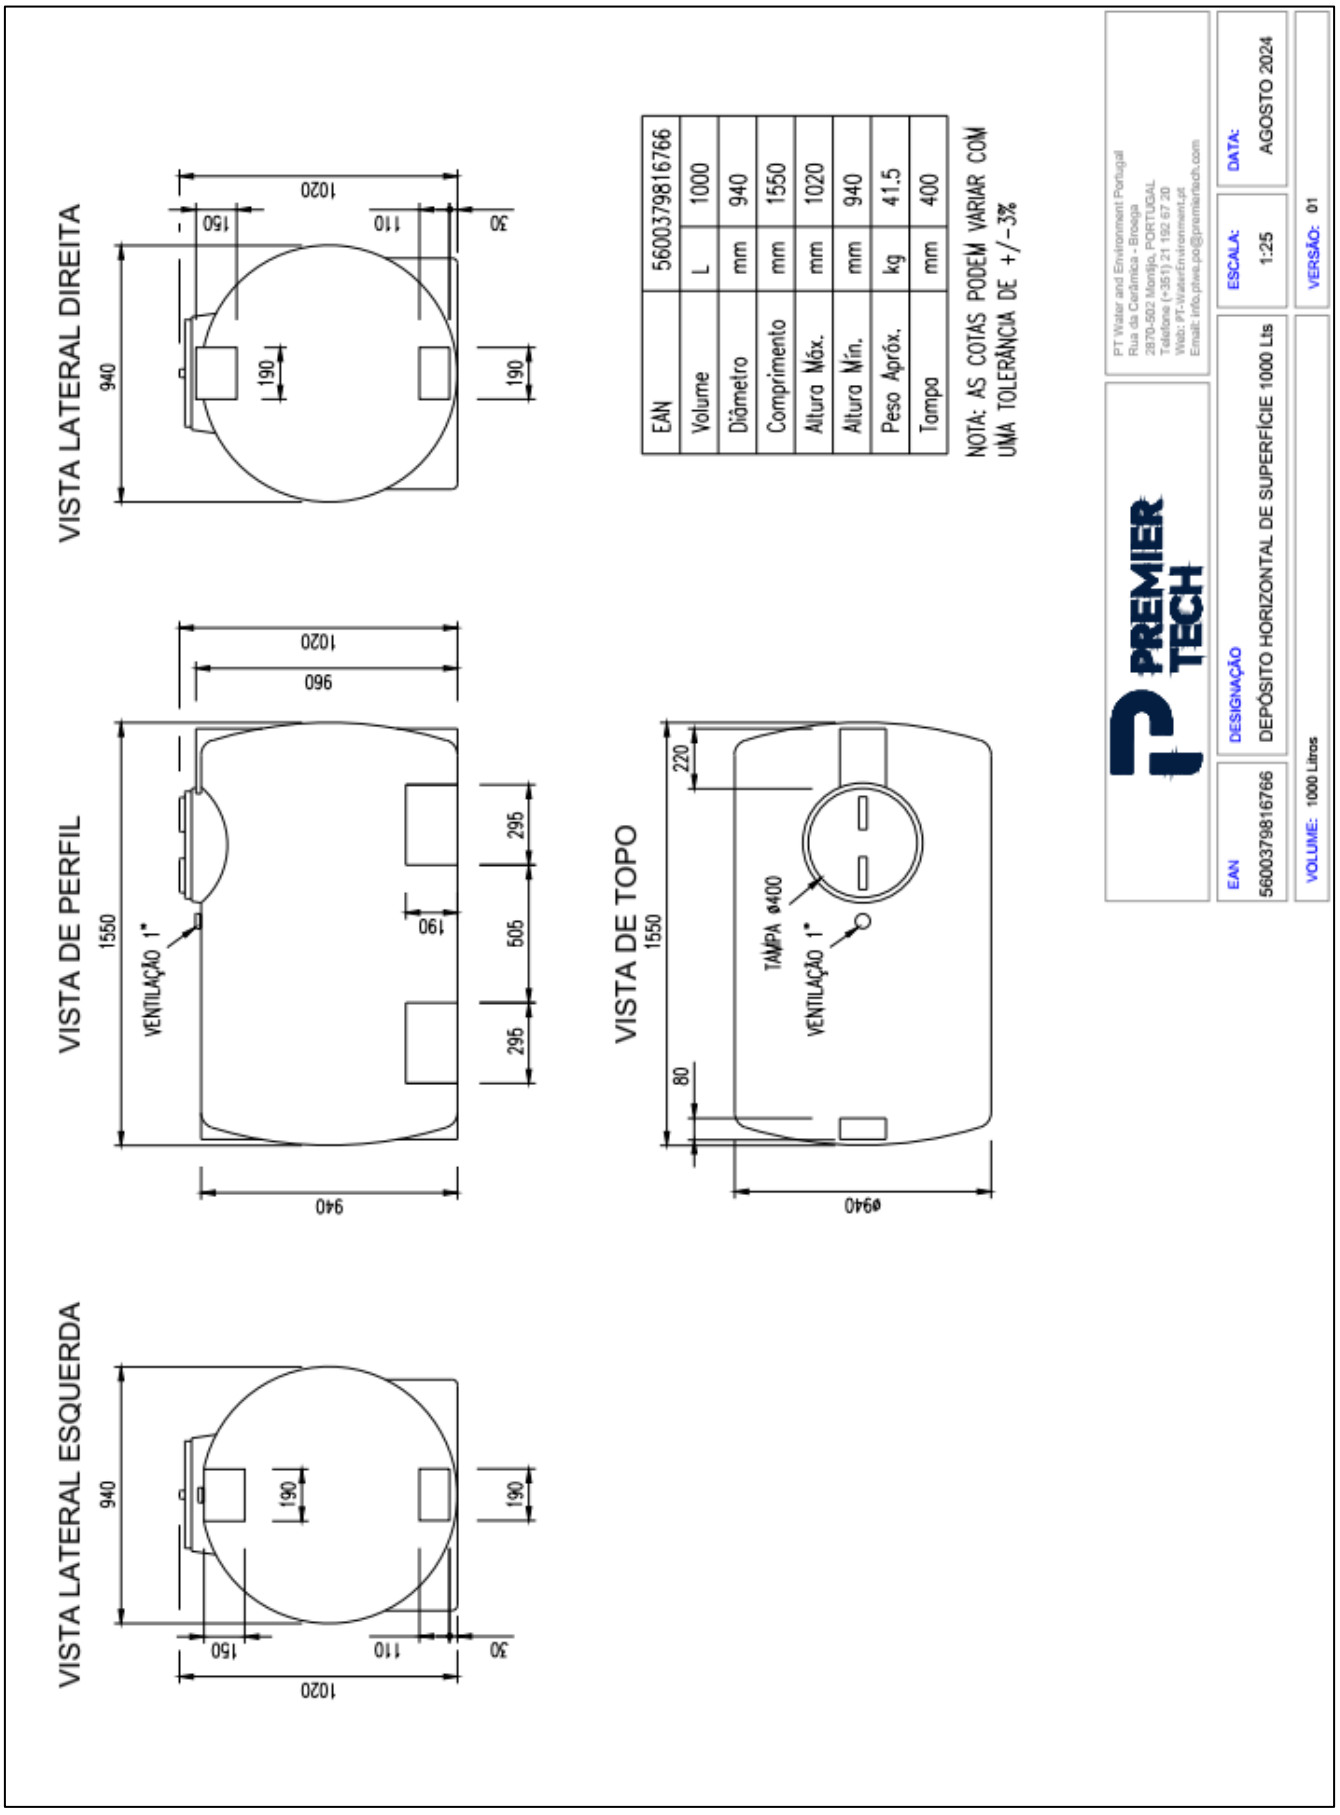
Para além da água potável, estes depósitos podem ser utilizados nos seguintes setores:

- Gestão de águas pluviais
- Indústria agroalimentar
- Pecuária
- Combate a incêndios

Dimensões

EAN13	V (L)	L (mm)	D (mm)	H (mm)	P (kg)	T (mm)
5600379816766	1.000	1.550	940	1.020	40	Ø 400

V: Volume; **L**: Comprimento; **D**: Diâmetro; **H**: Altura; **P**: Peso; **T**: Tampa.


VISTA LATERAL DIREITA
1020
150
110
30
940
190
190
VISTA DE PERFIL
1020
960
1550
VENTILAÇÃO 1"
295
190
505
295
940
VISTA DE TOPO
220
1550
TAMPA ø400
VENTILAÇÃO 1"
80
ø940
VISTA LATERAL ESQUERDA
940
190
190
150
110
30
1020
EAN 5600379816766
Volume L 1000
Diâmetro mm 940
Comprimento mm 1550
Altura Máx. mm 1020
Altura Mín. mm 940
Peso Aprox. kg 41.5
Tampa mm 400
NOTA: AS COTAS PODEM VARIAR COM UMA TOLERÂNCIA DE +/-3%
PREMIER TECH
PT Water and Environment Portugal
Rua da Cerâmica - Broega
2870-502 Montijo, PORTUGAL
Telefone (+351) 21 192 67 20
Web: PT-WaterEnvironment.pt
Email: info.ptwe.po@premiertech.com
DESIGNAÇÃO
DEPÓSITO HORIZONTAL DE SUPERFÍCIE 1000 Lts
ESCALA: 1:25
DATA: AGOSTO 2024
EAN 5600379816766
VOLUME: 1000 Litros
VERSÃO: 01